

CITTÀ DI BAGHERIA

Provincia Regionale di Palermo

www.comune.bagheria.pa.it

DETERMINAZIONE SINDACALE N. 28

DEL 22 LUG, 2015

OGGETTO: Individuazione e Destinazione area pubblica per l'installazione di posteggi da destinare ad operatori itineranti su aree pubblica, stagione estiva - anno 2015 -

IL SINDACO

Visto l'art. 11 della L.R. n. 18/95 il quale prescrive che le aree pubbliche destinate all'esercizio dell'attività di commercio su aree pubbliche, in occasione di fiere, mercati e sagre sono stabilite dal Sindaco, con provvedimento d'istituzione;

Visto la Determina Sindacale n.14 del 01.06.2015 avente per oggetto: Individuazione Area Pubblica ricadente nella frazione di Aspra, per la collocazione di posteggi da destinare ad operatori itineranti;

Visto che con la superiore Determinazione Sindacale, sono state individuate, esclusivamente per la stagione estiva, n. 24 posteggi su aree pubbliche da destinare agli operatori itineranti di attività commerciali o artigianali di prodotti tipici locali ubicati al lato Nord di via Francesco Tempra "Aspra" e n.13 posteggi su aree pubbliche da destinare agli operatori itineranti di attività commerciali o artigianali di prodotti tipici locali ubicati in via Scordato "Aspra";

Considerato tali aree individuate con la Determina Sindacale n.14 del 01.06.2015, ubicate al lato Nord di via Francesco Tempra "Aspra" e in via Scordato "Aspra", sono state destinate agli operatori itineranti di attività commerciali o artigianali di prodotti tipici locali;

Considerato che sono pervenute richieste verbali da parte di esercenti l'attività di commercio "vendita giocattoli e simili" su aree pubbliche, che hanno manifestato l'interesse di occupare aree prospicienti la fascia costiera "Aspra", luogo di maggior presenza di gente e turisti provenienti dal comprensorio, per le passeggiate a mare;

Ritenuto opportuno dare rilevanza, oltre che alla promozione dei prodotti tipici siciliani, nei settori dell'alimentare e dell'artigianato, anche a quella dei giocattoli e similari, per la gioia dei bambini;

Ritenuto opportuno soddisfare le esigenze di tutti gli esercenti l'attività di commercio "vendita giocattoli e simili", e che pertanto, a tale scopo, è intendimento dell'A.C. individuare un'ulteriore area, per l'installazione di posteggi da destinare ad operatori itineranti su aree pubbliche, limitatamente alla stagione estiva - anno 2015;

Valutato che possa essere destinata, a tale scopo, l'area adibita a parcheggio, posta tra il lungo mare e villaggio pescatori, che da un rilievo tecnico, eseguito in via preliminare, risulterebbe idonea per ubicazione, costituendo area naturalmente per passeggiate a mare, lungo la zona costiera della località marinara di Aspra;

Ritenuto di dover dettare specifiche caratteristiche tipologiche dei gazebi e degli articoli da vendere nel rispetto del decoro urbano interessato;

Visto la planimetria, a tal fine predisposta dal Servizio Tecnico della *Direzione XI "Sportello Unico Alle Attività Produttive"*, nella quale è stata individuata, per l'occupazione del suolo pubblico, finalizzata all'installazione dei gazebo, esclusivamente per gli esercenti l'attività di commercio "*vendita giocattoli e simili*", che fa parte integrante ed essenziale del presente atto;

Visto che il Comandante della Polizia Municipale Costantino Di Salvo, in data 21.07.2015, posto in calce alla suddetta planimetria, ha espresso il relativo parere favorevole, per quanto concerne la viabilità;

Considerato l'urgenza di provvedere in merito;

Per quanto sopra

DETERMINA

1) individuare, per la stagione estiva "anno 2015" n.4 posteggi ubicati su di un'area pubblica, adibita a parcheggio, posta tra il lungo mare e villaggio pescatori, da destinare, *esclusivamente*, per gli esercenti l'attività di commercio "*vendita giocattoli e simili*", che ne fanno richiesta e che possiedono i requisiti prescritti dalle vigenti leggi.

Il tutto in conformità alla planimetria redatta dal Servizio Tecnico della *Direzione XI "Sportello Unico Alle Attività Produttive"*, per lo svolgimento delle attività di commercio su aree pubbliche, che al presente atto si allega per farne parte essenziale ed integrante;

I suddetti posteggi saranno operativi per i rimanenti giorni del mese di luglio e di agosto, tutti i giorni dalle ore 18:00 alle ore 24:00;

I gazebi, da installare in conformità alla planimetria sopra citata e previa rilascio Atto di Autorizzazione, da parte della *Direzione XI "Sportello Unico Alle Attività Produttive"*, sono a totale carico "*cura e spese*" degli esercenti richiedente, con l'obbligo del relativo montaggio e smontaggio nei periodi sopra indicati, ed inoltre, dovranno rispettare le seguenti caratteristiche:

- gazebo di forma quadrata dalle dimensioni di mt. 3,00 x 3,00, ed aperti lateralmente "*tutti i lati*";

- copertura a padiglione il cui telo di colore bianco;

- altezza massima fino al punto più basso di mt. 2,00;

- non è consentita l'installazione di gruppi elettrogeni, sarà cura del Comune, previa richiesta dell'interessato, mettere a disposizione una presa elettrica con pagamento dell'energia consumata a carico degli operatori itineranti;

- gli spazi interposti tra un gazebo e l'altro devono rimanere rigorosamente liberi e pedonabili dal pubblico.

Demandare al Responsabile della P.O. "*Sportello Unico Alle Attività Produttive*", della Direzione XI, la predisposizione degli atti amministrativi necessari per l'assegnazione dei posteggi, finalizzati alla installazione dei gazebi, attribuendo gli stessi secondo l'ordine cronologico di presentazione delle istanze di richiesta occupazione del suolo pubblico e fino all'esaurimento, *esclusivamente*, per gli esercenti l'attività di commercio "*vendita giocattoli e simili*", che ne fanno richiesta e che possiedono i requisiti prescritti dalle Leggi vigenti, alle condizioni sopraindicate e nel rispetto delle normative vigenti in materia igienico-sanitario.

Il Comando di Polizia Municipale resta incaricato di predisporre ed assicurare adeguato servizio d'ordine nell'area oggetto del presente Atto.

Copia della presente determinazione sarà trasmessa, per il seguito delle competenze di ognuno, al Responsabile della P.O. "*Sportello Unico Alle Attività Produttive*", della Direzione XI, al Comando di P.M., ed altresì, alle Forze dell'Ordine presenti nel Territorio Comunale.

luglio '15

IL SINDACO

Dott. Patrizio Cinque



COMUNE DI BAGHERIA

Provincia Regionale di Palermo

Direzione XI

S.U.A.P.

Disposizione e caratteristiche dei gazebo piazza
posta tra il lungomare ed il Villaggio del pescatore

DARERE FAVOREVILE
PER LA VIABILITÀ
COMANDO DEI VIGILI
DEL 21/07/2015








Responsabile della P.O. Suap

Det. Sind. n. 25 del 10.07.2015

Geom. Francesco Cangialosi

ASPRA

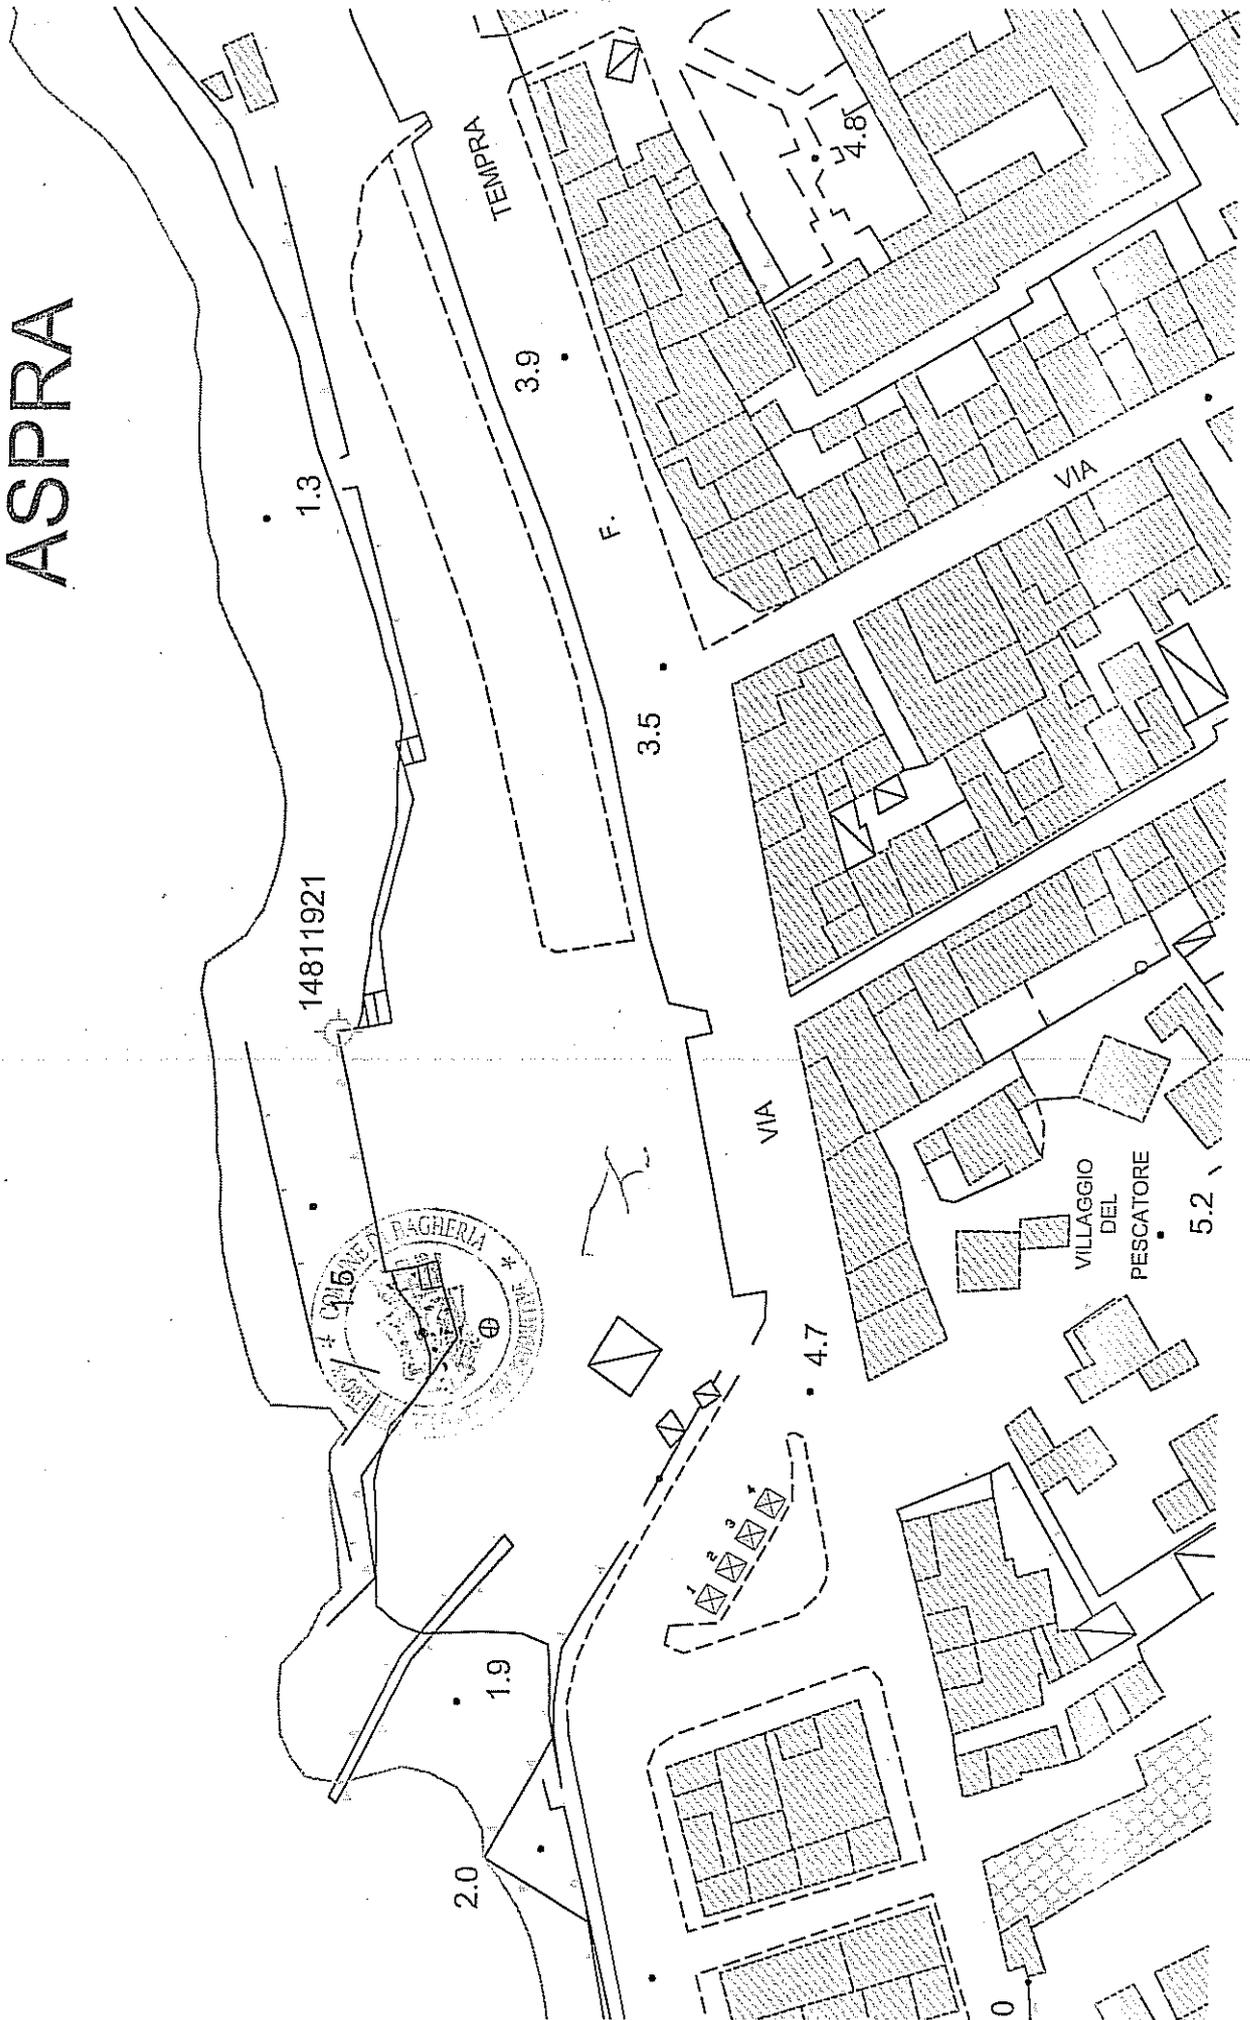

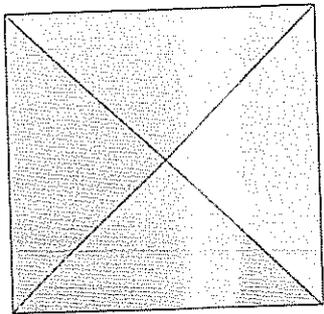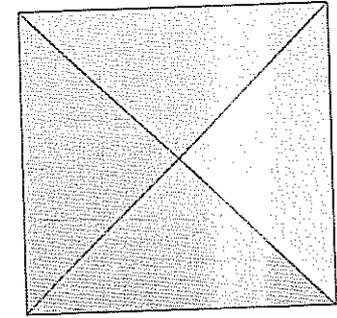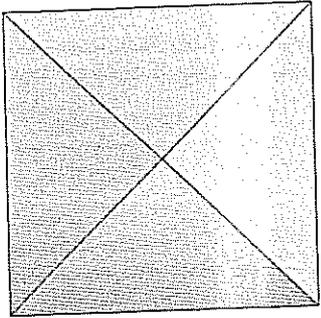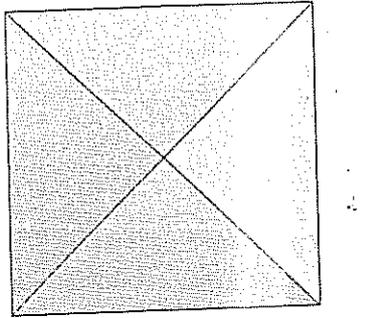

3,00

3,00

3,00

2,00

3,00

2,00


3,00

2,00

VIA

F.

TEMPRA

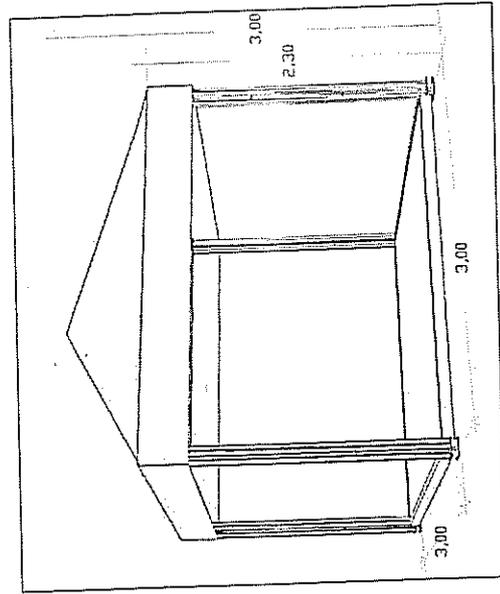

Gazebo tipo h. max 3,00 mt.



Particolare quotato dei gazeboe del
parcheggi riservati ai diversamente abili scala 1:50