




COMUNE DI BAGHERIA
PROVINCIA DI PALERMO
DIREZIONE VIII

REALIZZAZIONE STANDS SU AREE DA ATTREZZARE
PER LA VENDITA DEL PESCATO DI ASPRA

TAVOLA 1 INQUADRAMENTO TERRITORIALE
PLANIMETRIA GENERALE E PIANITA DI COPERTURA

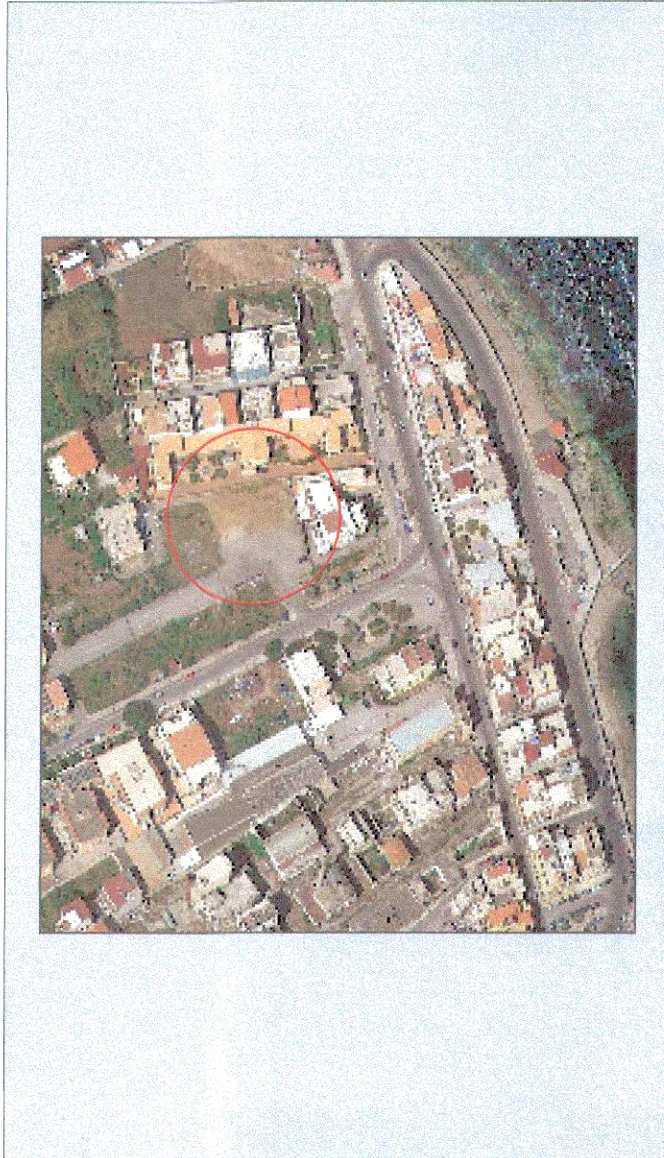

PROGETTISTA
GEOM. GIORGIO LISUZZO


R.U.P.
GEOM. GIORGIO LISUZZO

COLLABORATORE ALLA
PROGETTAZIONE
ARCH. / ZACCHIS



PLANIMETRIA GENERALE - stato di fatto

scala 1/1000

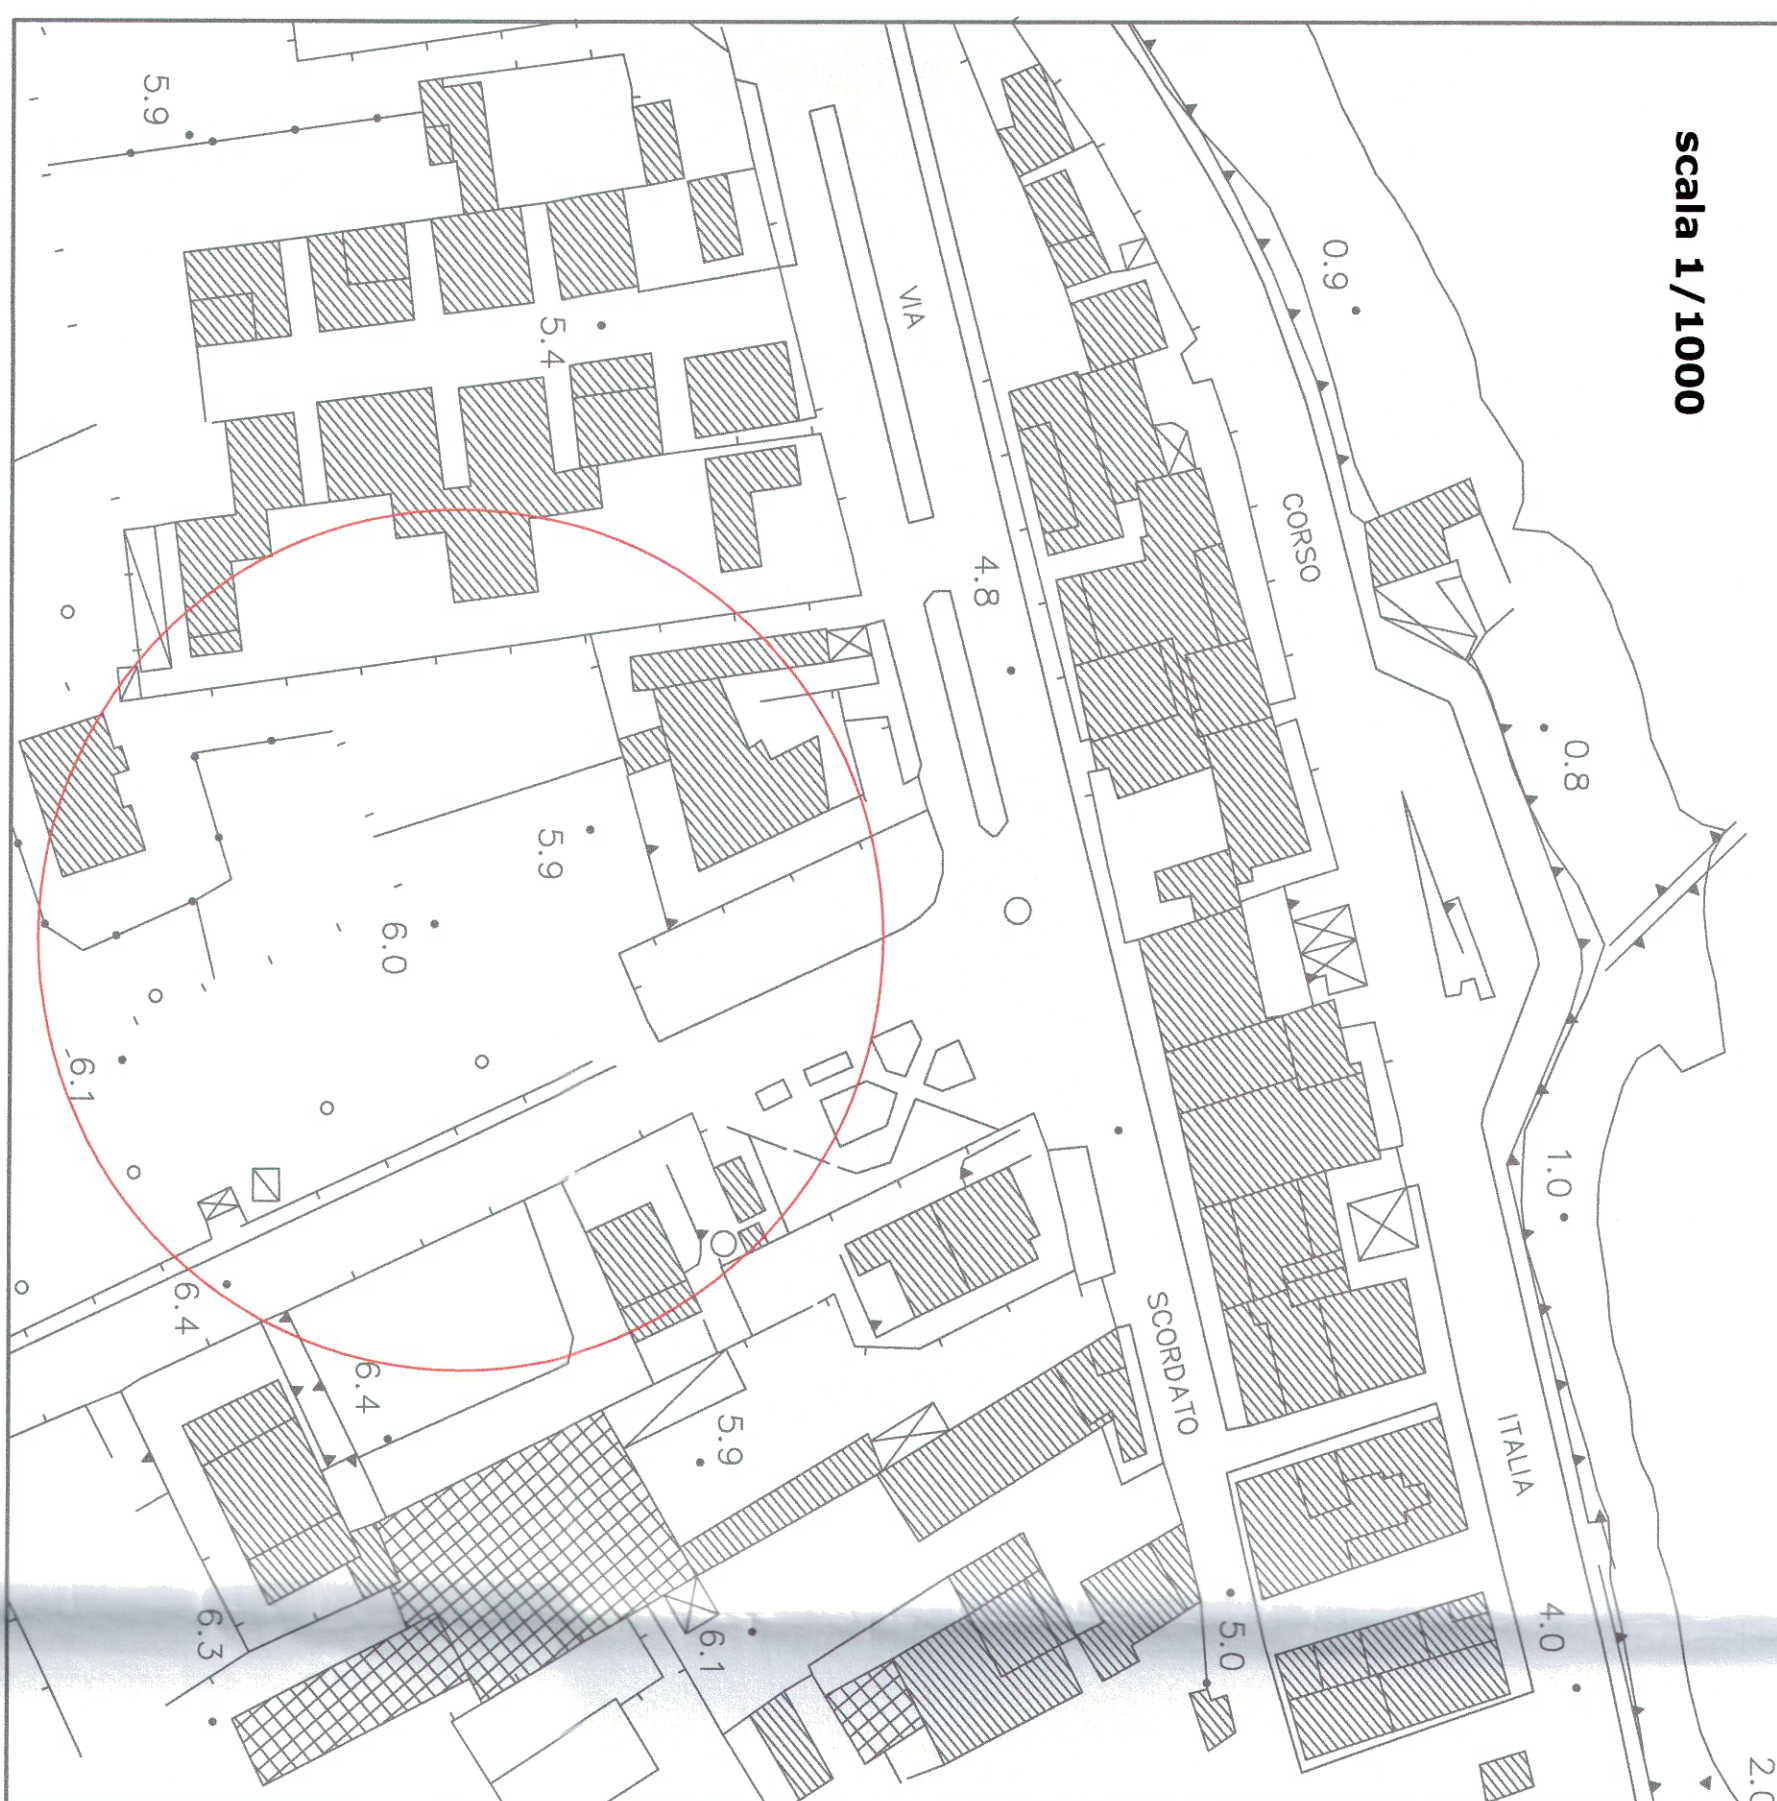

PLANIMETRIA GENERALE - progetto

scala 1/500



FOTO AEREA - stato di fatto



Area adibita alla vendita del pesce

prospetto A-A'

prospetto B-B'



prospetto C-C'

box per i pescatori

piattaforma

PLANIMETRIA GENERALE - progetto
scala 1/200

coperture in venessistruttura

box per i pescatori

PIANTA DI COPERTURA - progetto
scala 1/200

